


ЖК "Автомобильный" (2 очередь), офисы

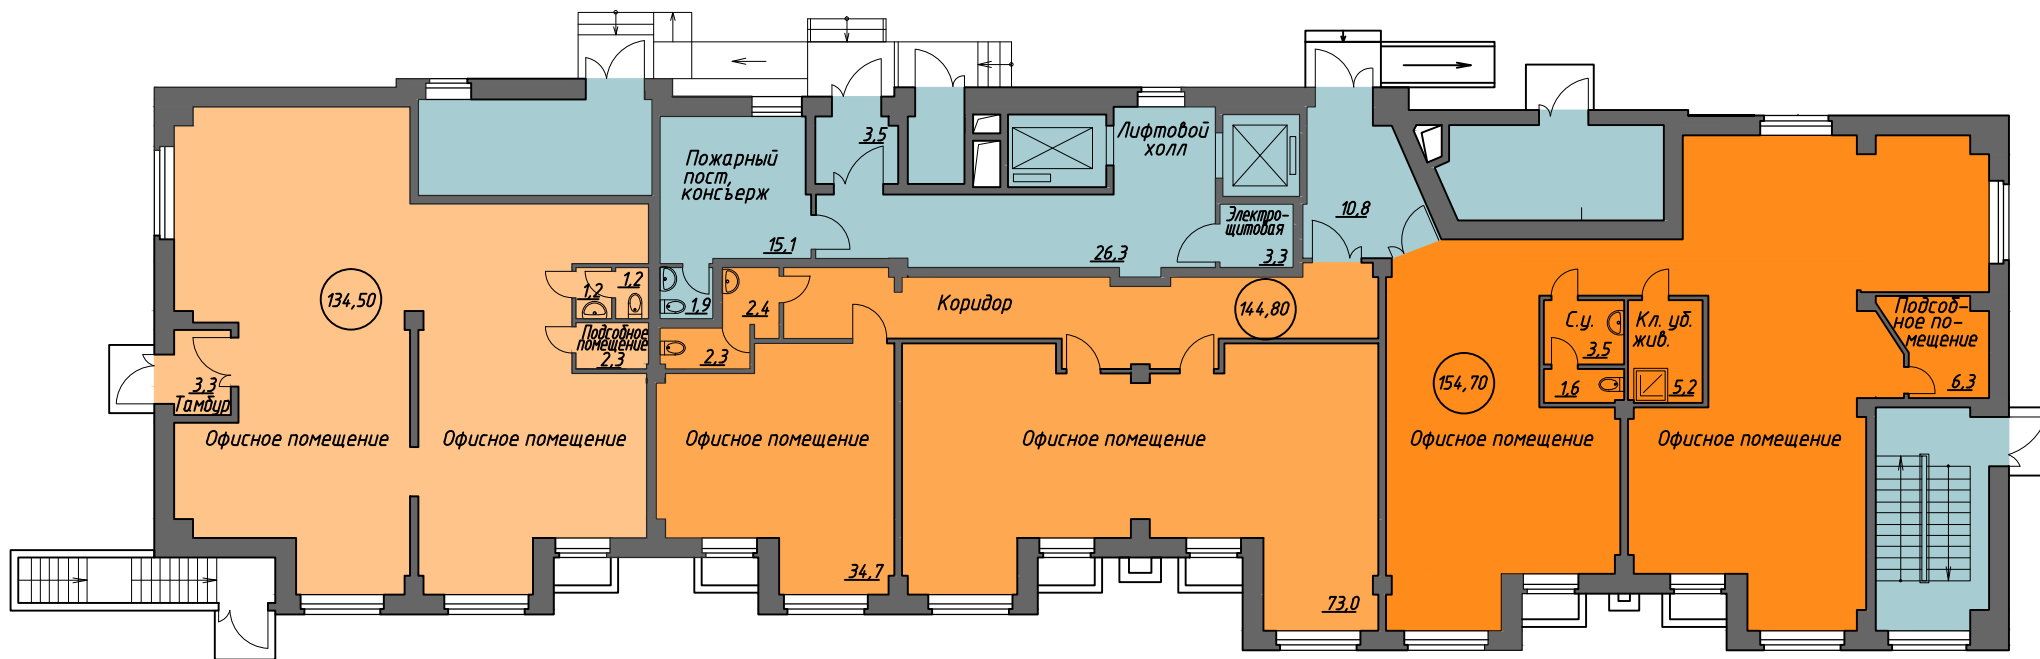

Условные обозначения:



Офисные помещения




Помещения общего пользования



Инженерные каналы


ЖК "Автомобильный" (2 очередь), 2-8 этажи

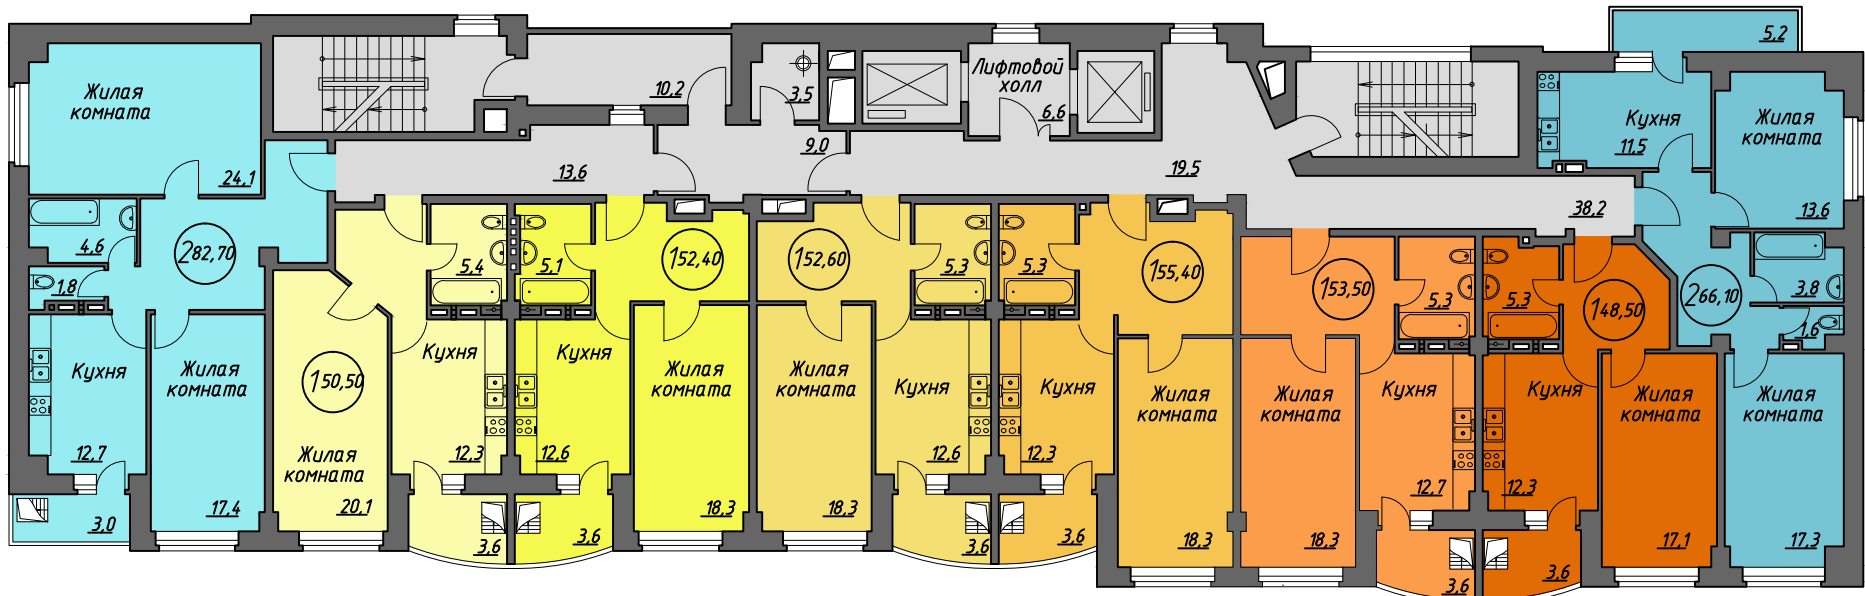


Условные обозначения:



1 - комнатные квартиры

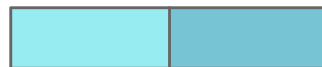

2-х комнатные квартиры

 


Нежилая площадь



Инженерные каналы

ЖК "Автомобильный" (2 очередь), 9-14 этажи

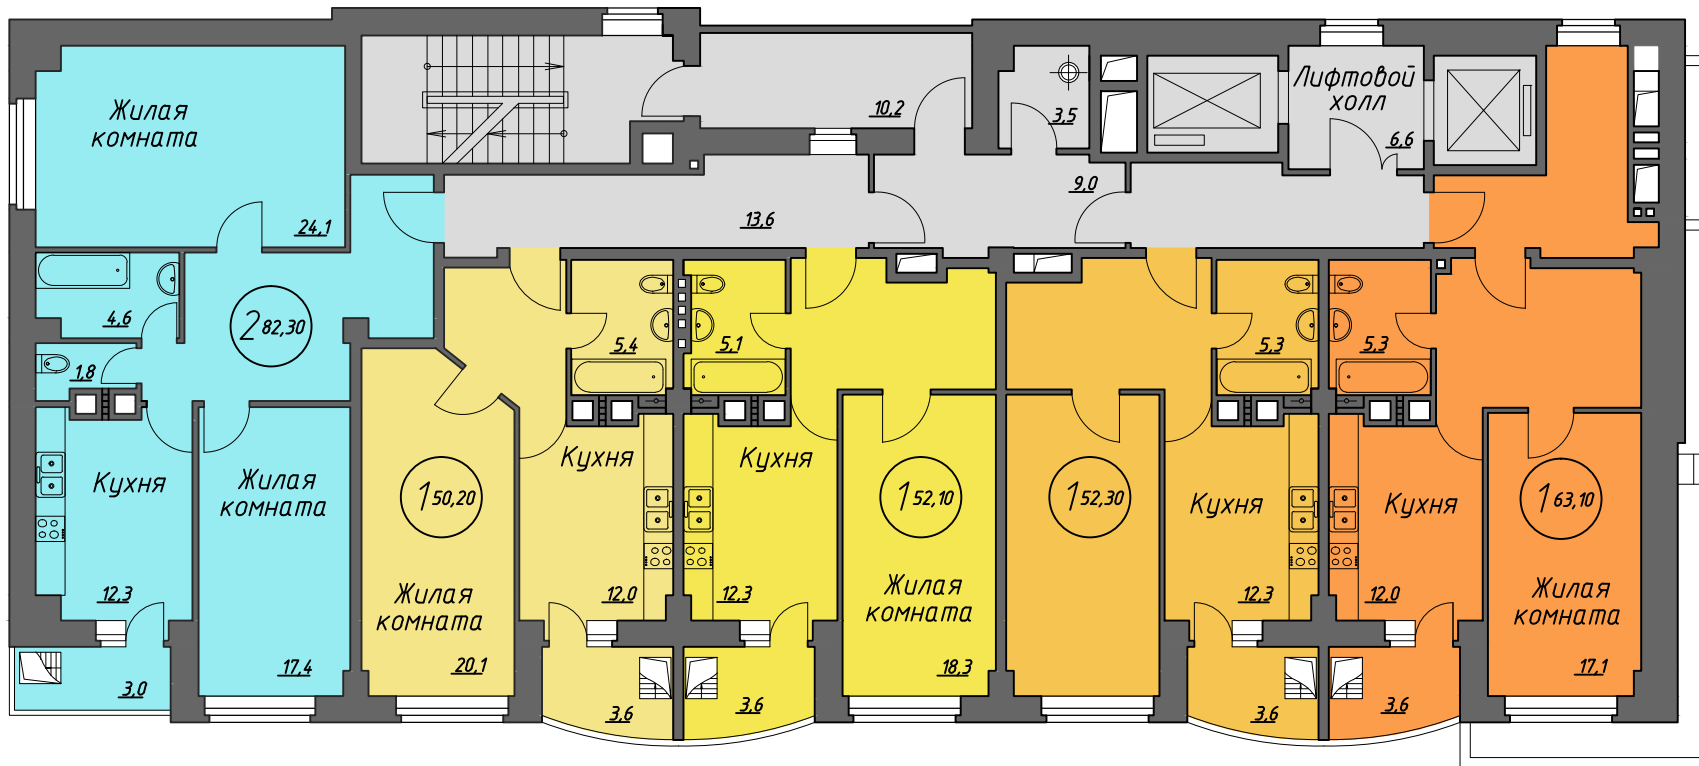

Условные обозначения:



1 – комнатные квартиры



2-х комнатные квартиры



Нежилая площадь



Инженерные каналы