



ЖК "Автомобильный" (2 очередь), офисы

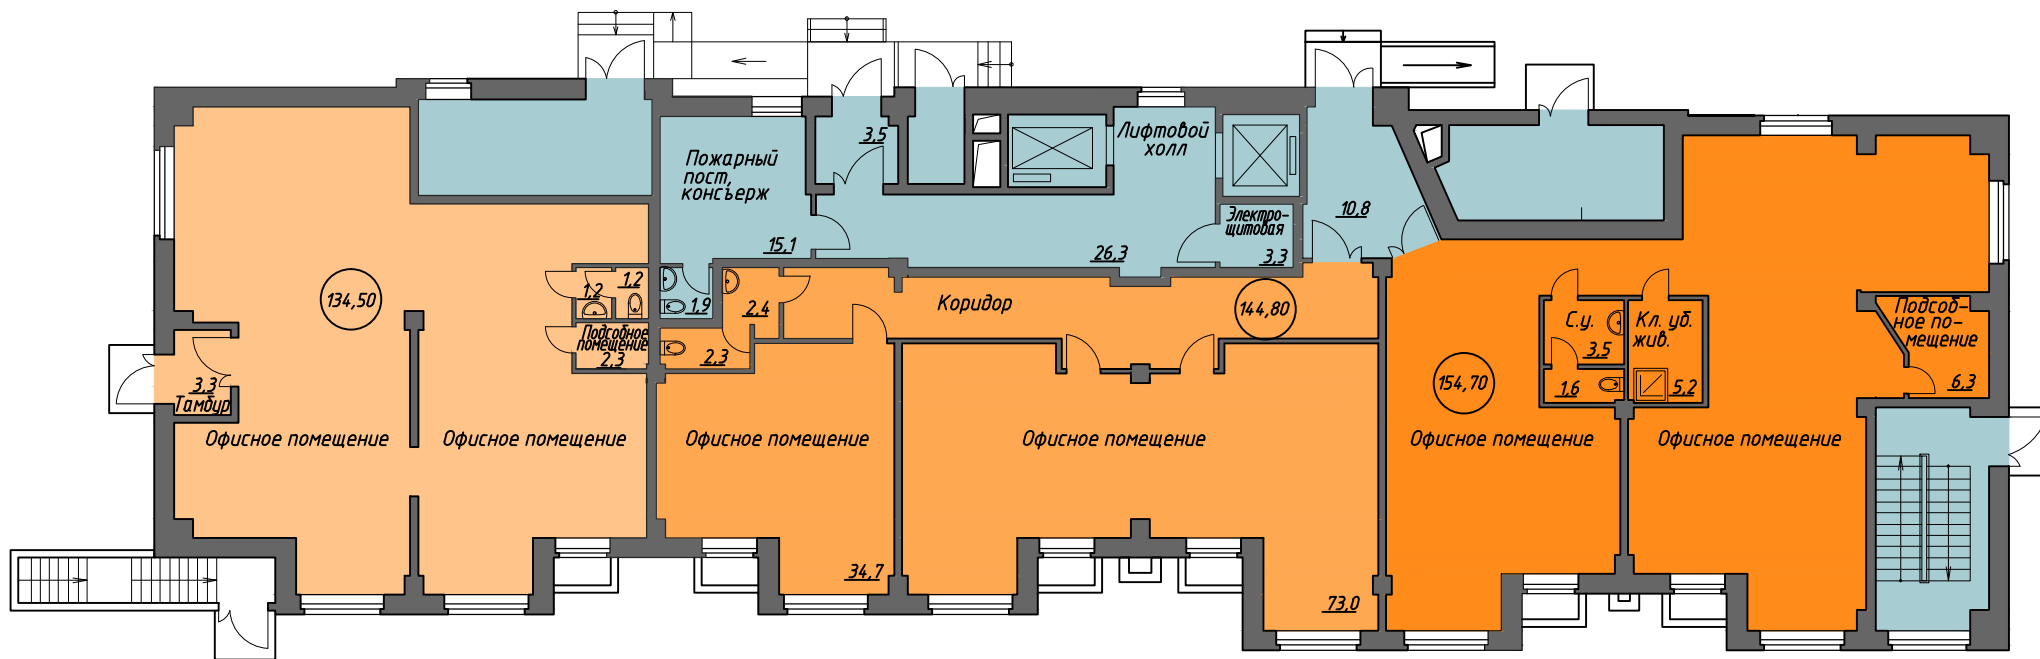

Условные обозначения:



Офисные помещения

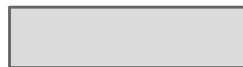


Помещения общего пользования



Инженерные каналы

ЖК "Автомобильный" (2 очередь), 2-8 этажи

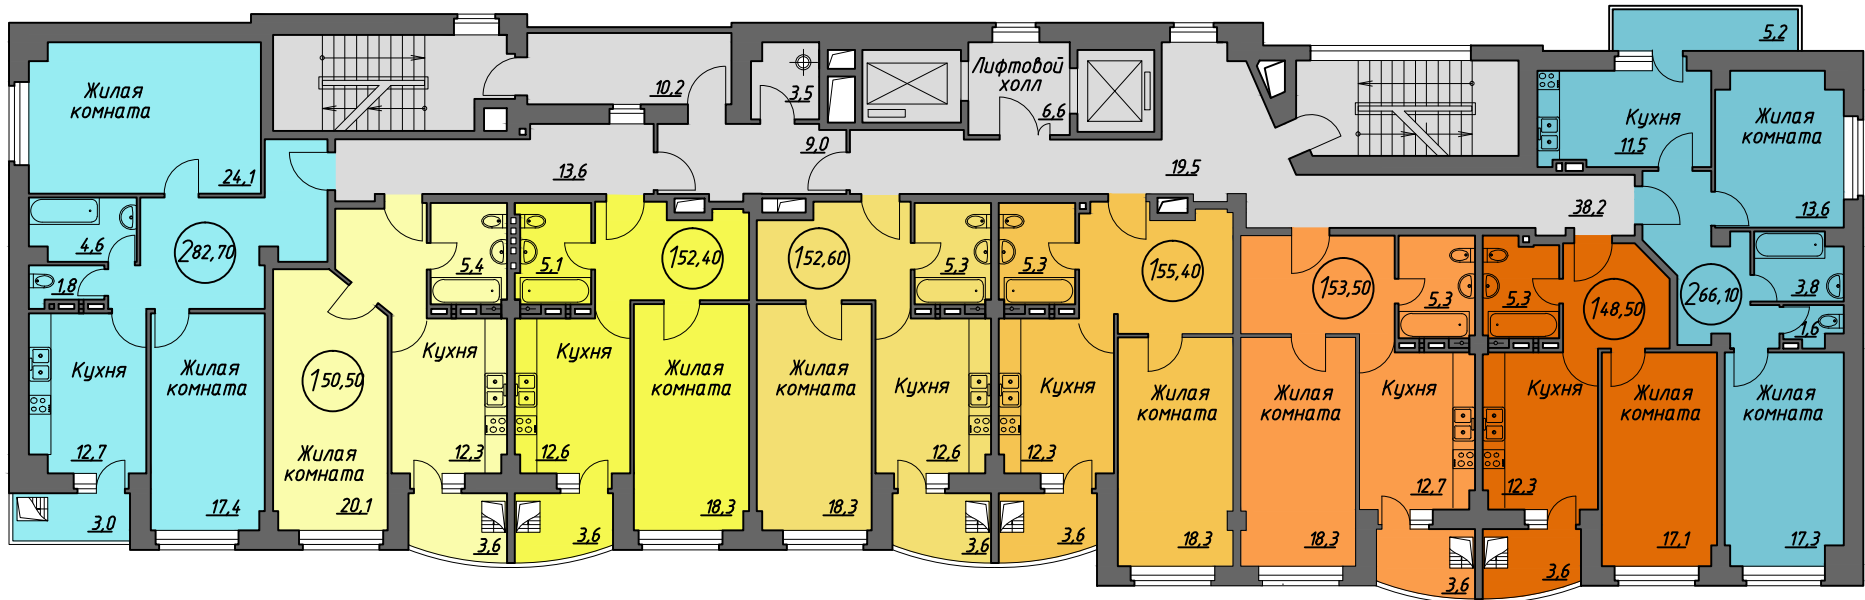

Условные обозначения:



1 - комнатные квартиры



2-х комнатные квартиры




Нежилая площадь




Инженерные каналы

ЖК "Автомобильный" (2 очередь), 9-14 этажи

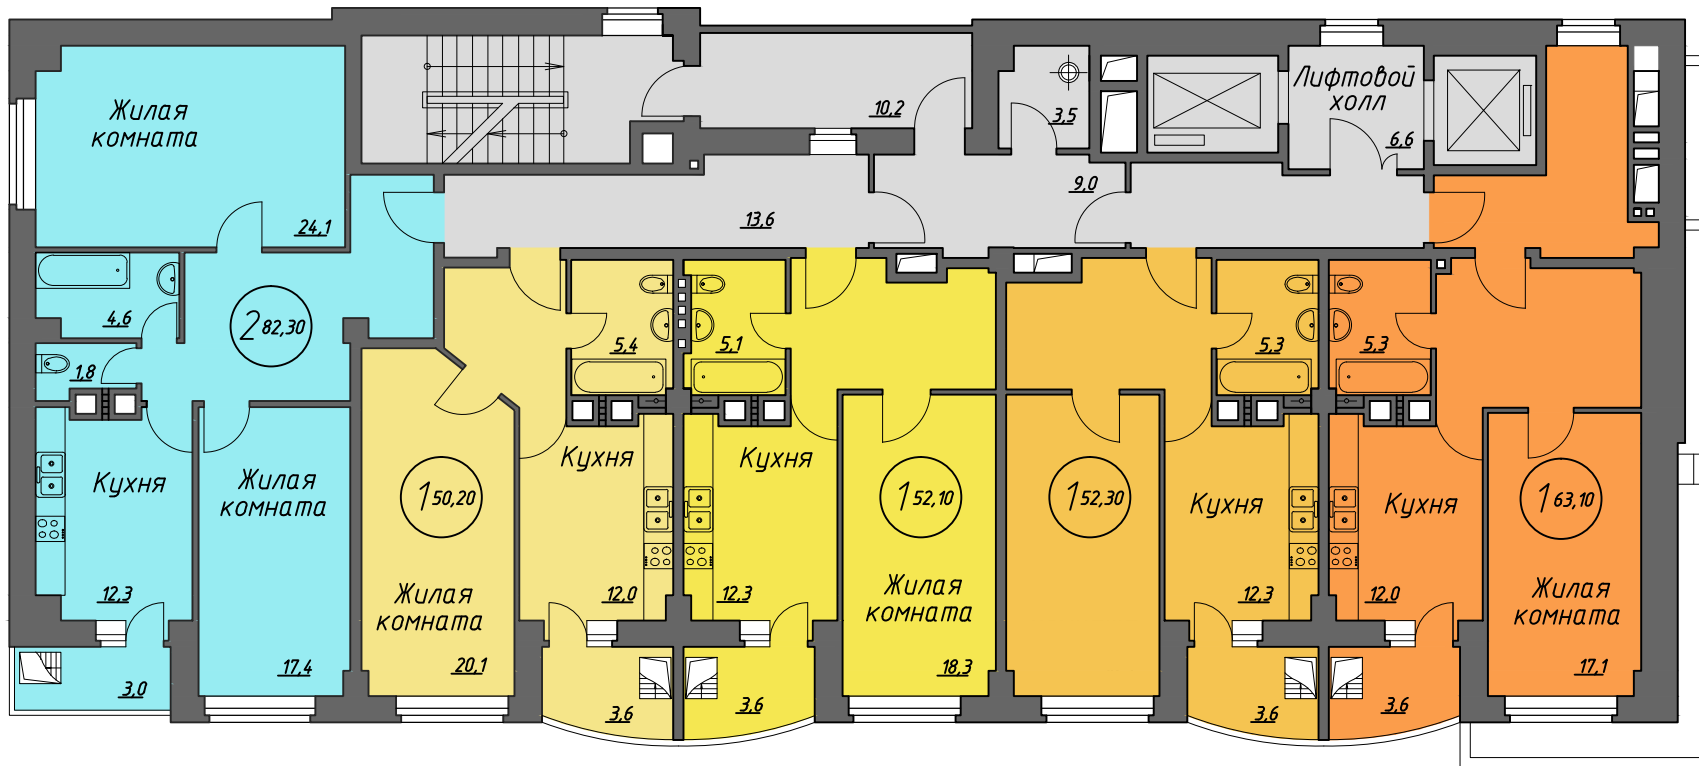

Условные обозначения:

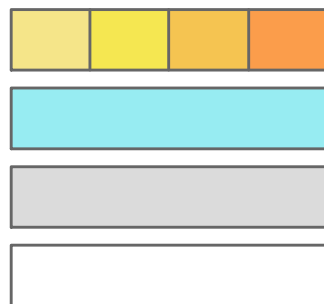

1 – комнатные квартиры

2-х комнатные квартиры

Нежилая площадь

Инженерные каналы