


Суворова / Журавлева  
Пушкинская / Кировский  
Секция 2Г

ул. Пушкинская

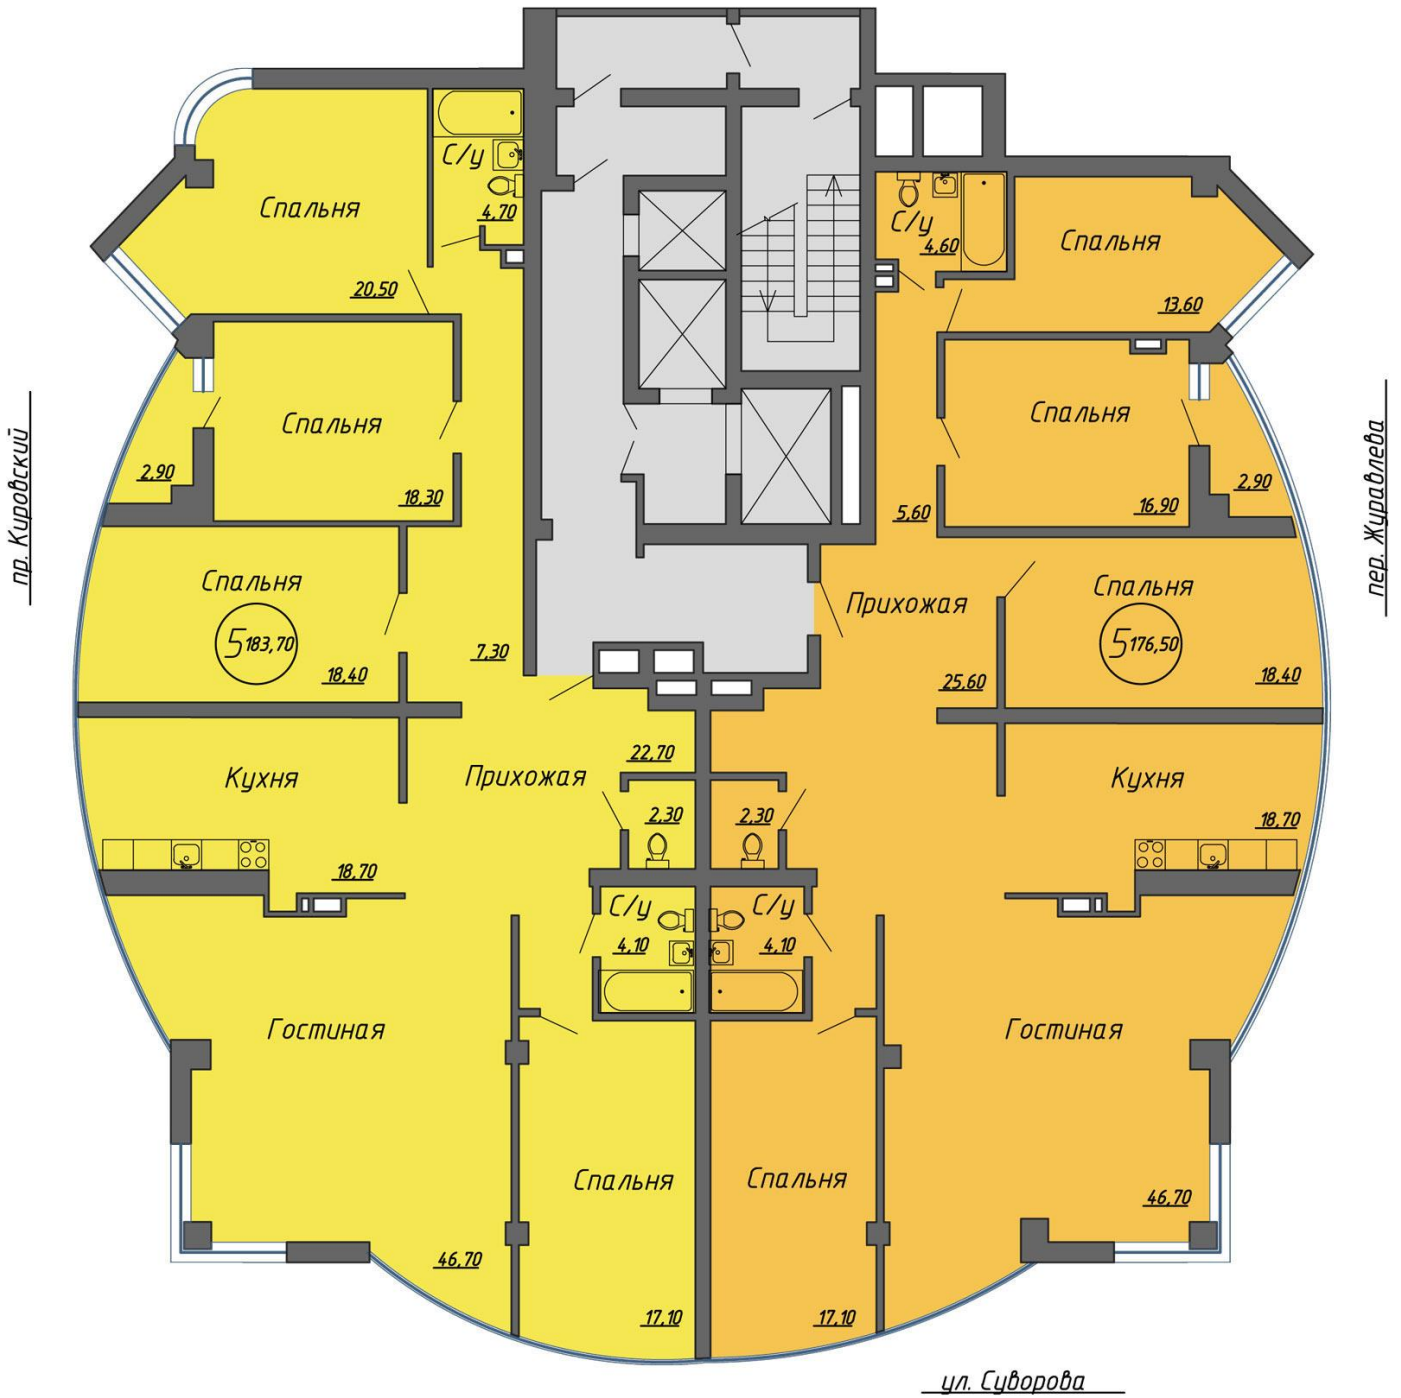

Условные обозначения:

|                                                                                     |                         |
|-------------------------------------------------------------------------------------|-------------------------|
|  | 5-ти комнатные квартиры |
|  | Нежилая площадь         |
|  | Инженерные каналы       |


Суворова / Журавлева  
Пушкинская / Кировский

Секции 2А, 2Б, 2В


ул. Пушкинская



Условные обозначения:

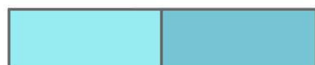

2-х комнатные квартиры

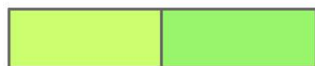

3-х комнатные квартиры



Нежилая площадь



Инженерные каналы