


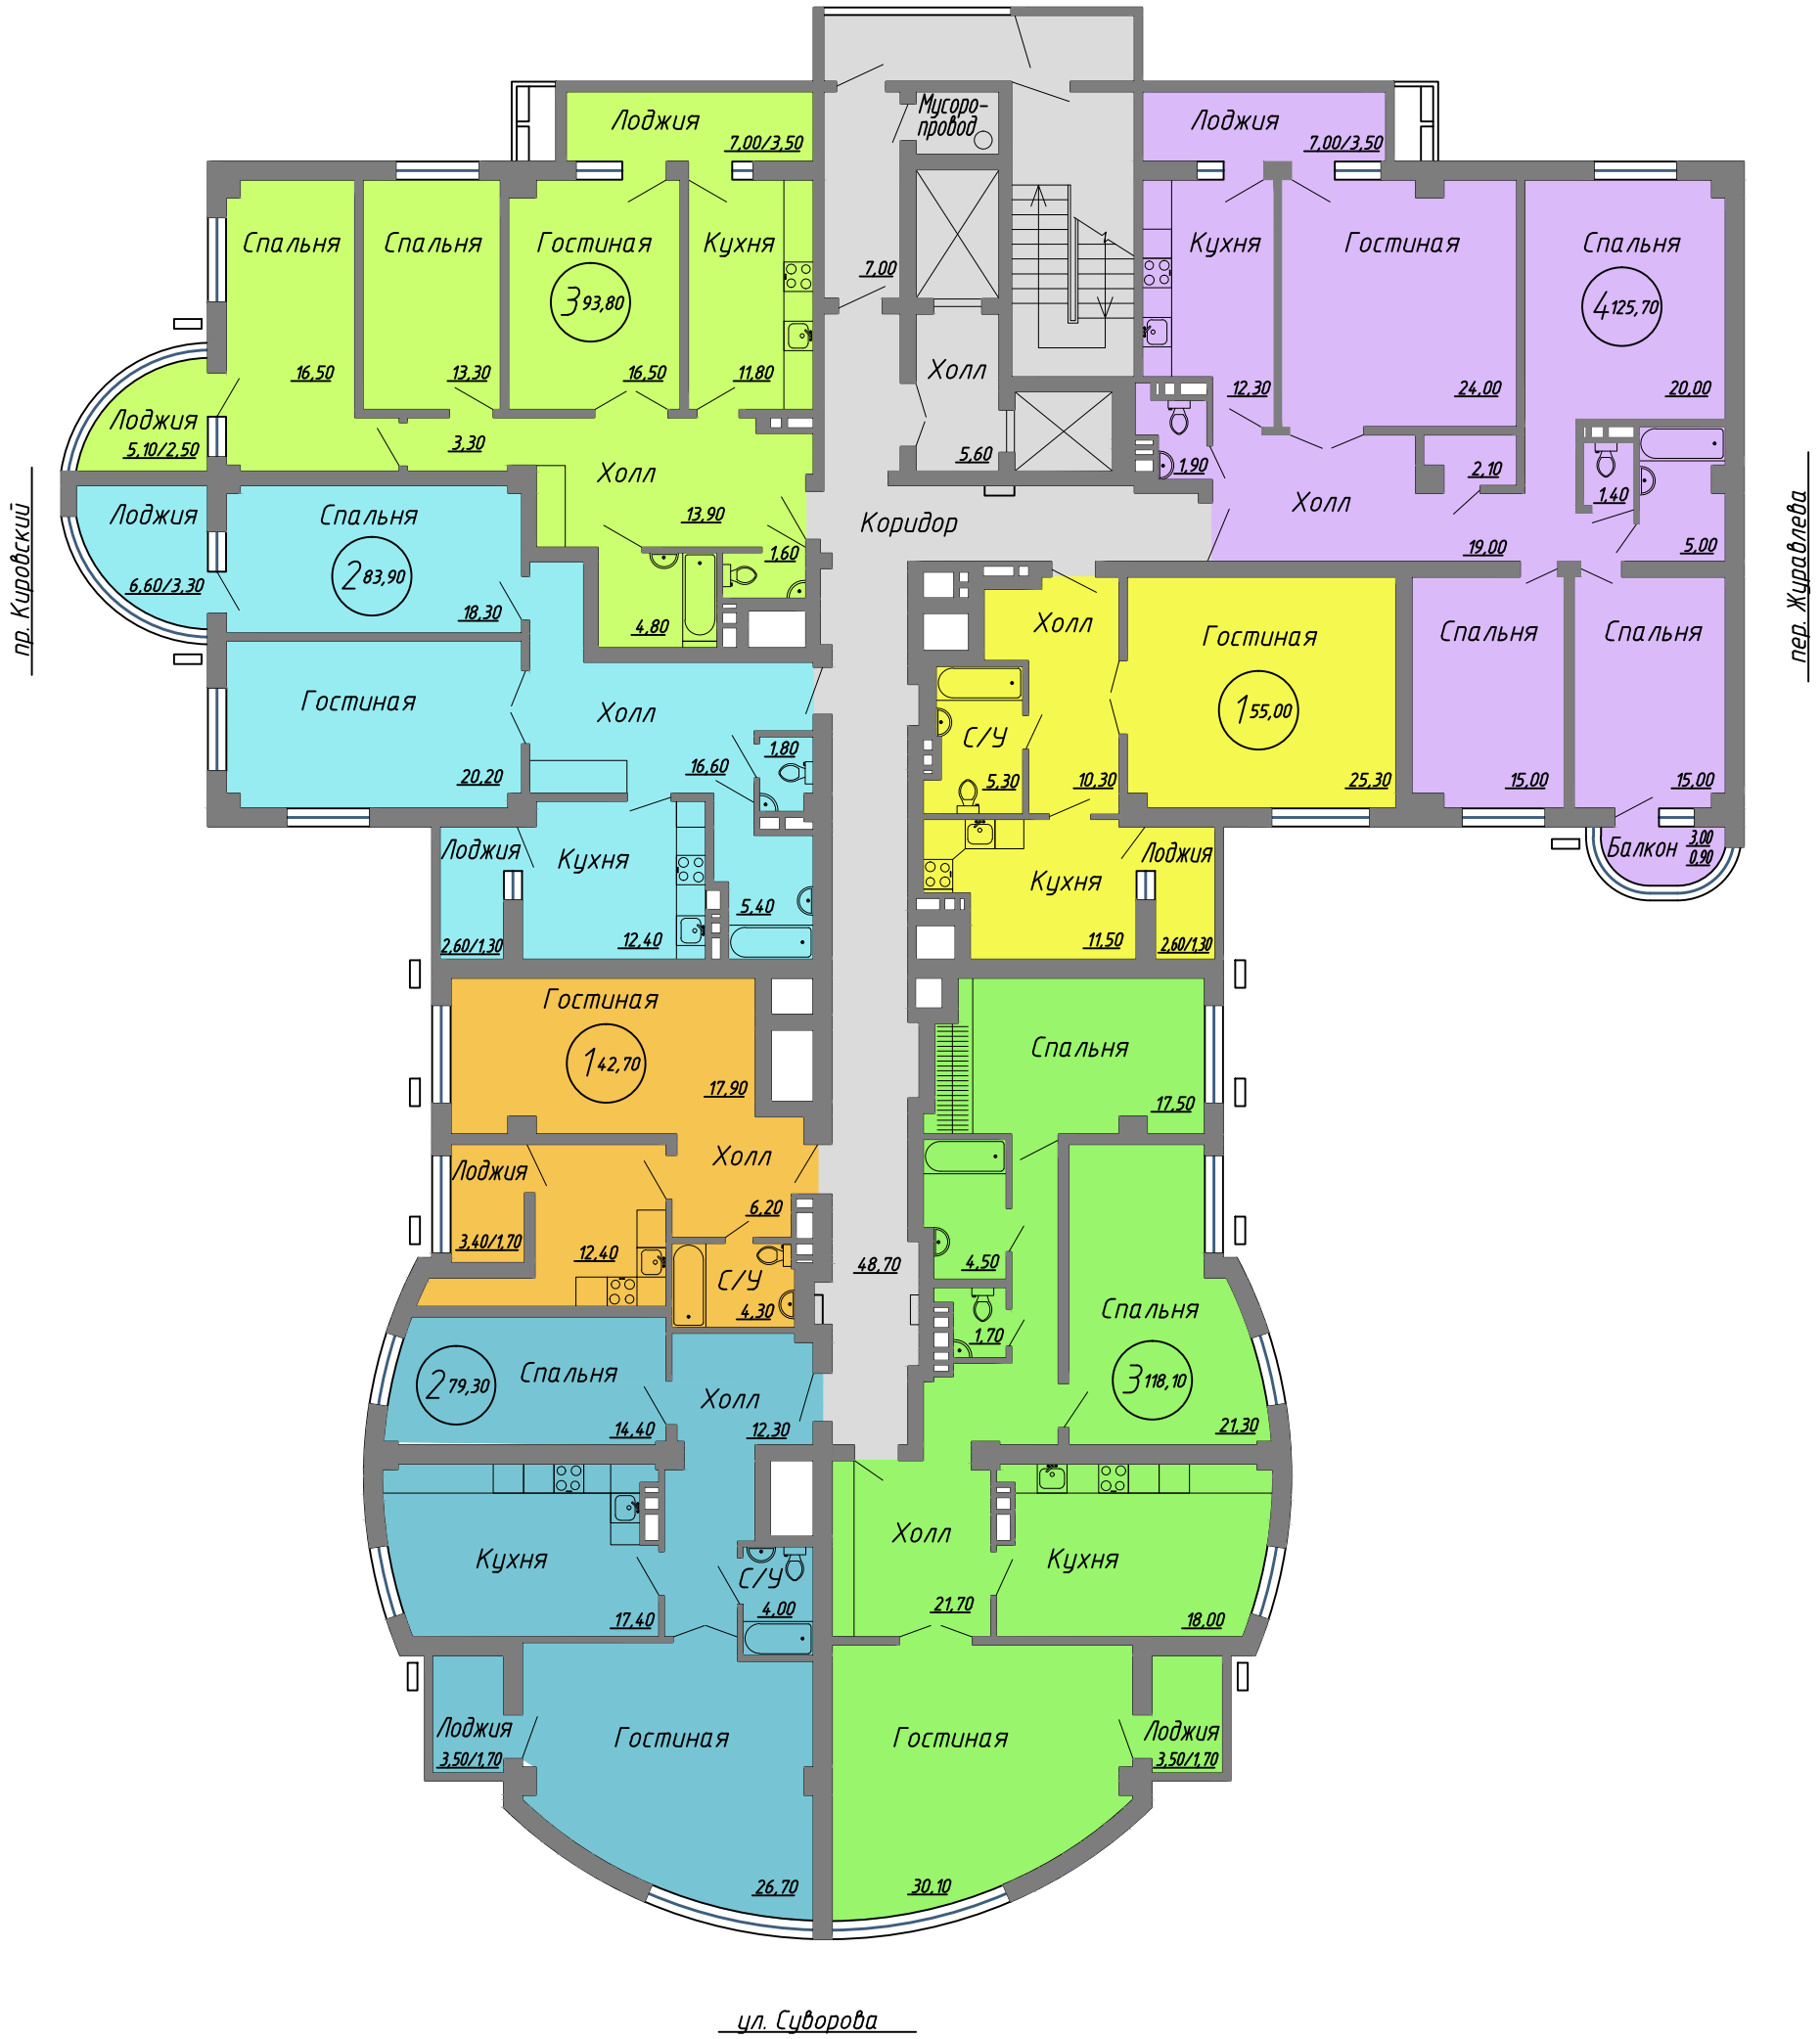





Кировский 46

5-13 этажи

ул. Пушкинская

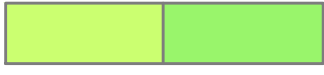


Условные обозначения:

	1-комнатные квартиры
	2-х комнатные квартиры
	3-х комнатные квартиры
	4-х комнатные квартиры
	Нежилая площадь
	Инженерные каналы


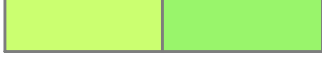
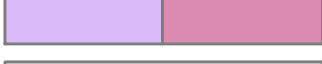

Кировский 46

14-15 этажи

ул. Пушкинская

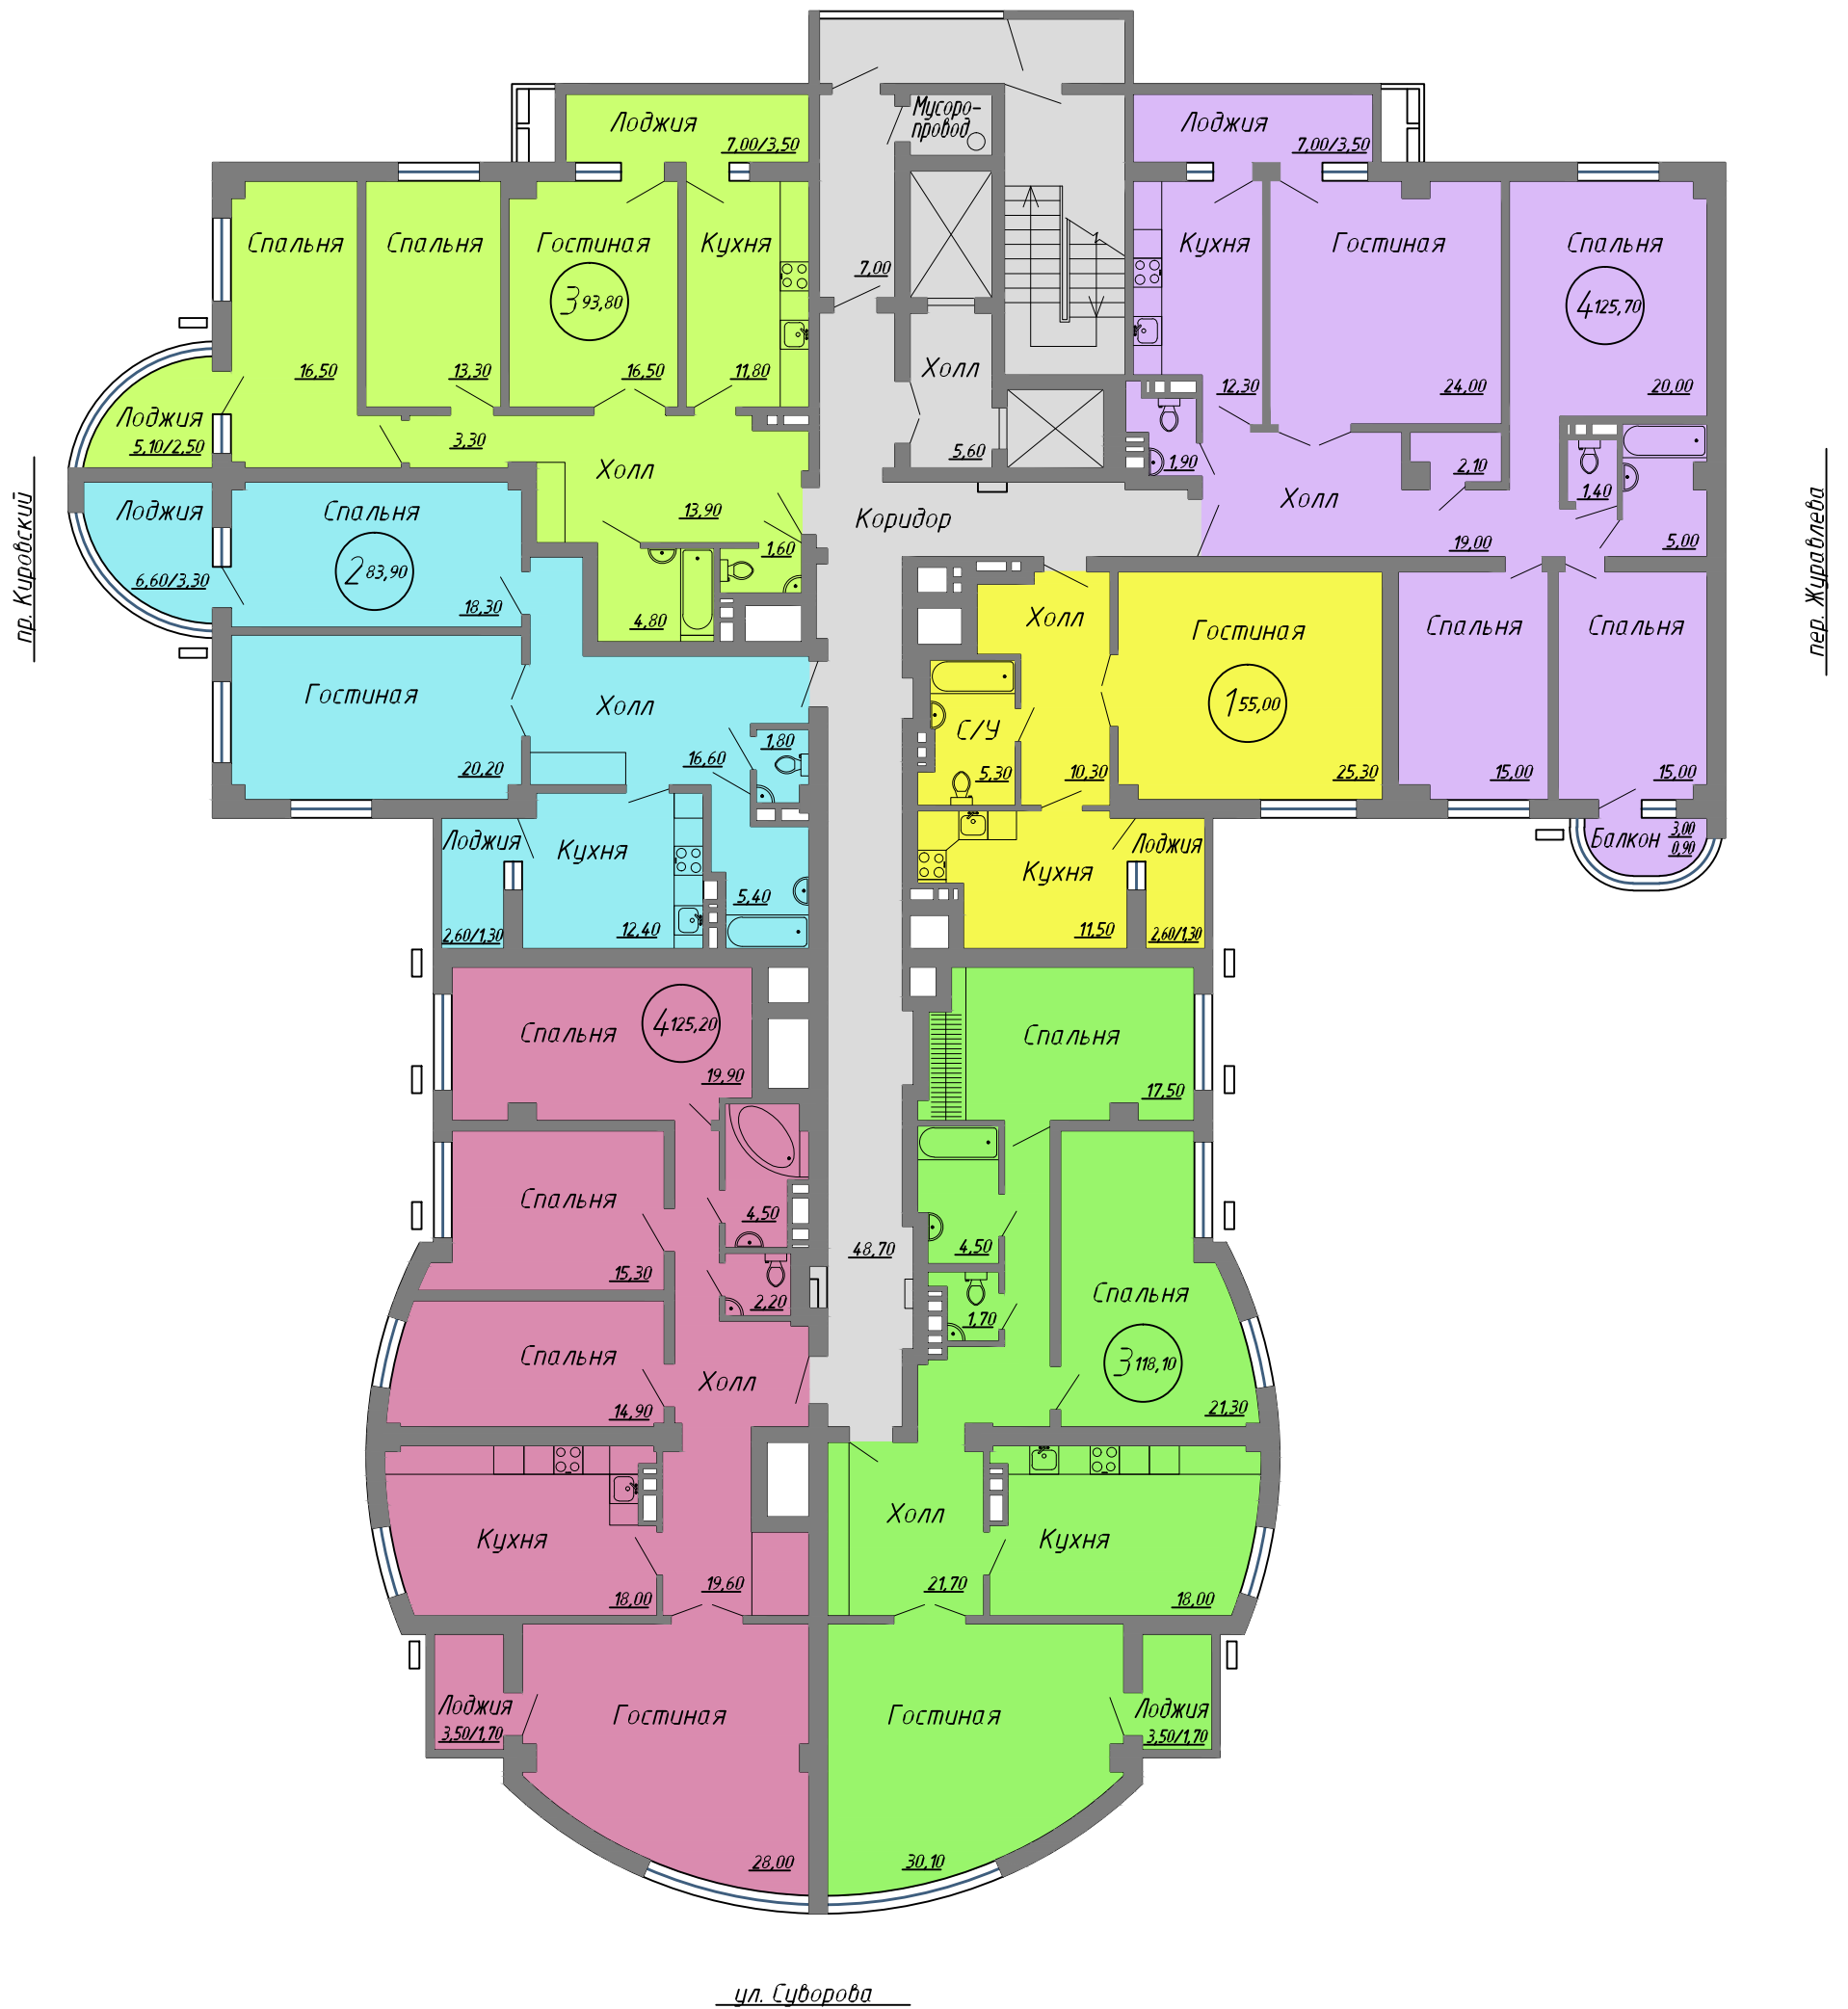


Условные обозначения:

	1-комнатные квартиры
	2-х комнатные квартиры
	3-х комнатные квартиры
	4-х комнатные квартиры
	Нежилая площадь
	Инженерные каналы

Кировский 46

16-18 этажи



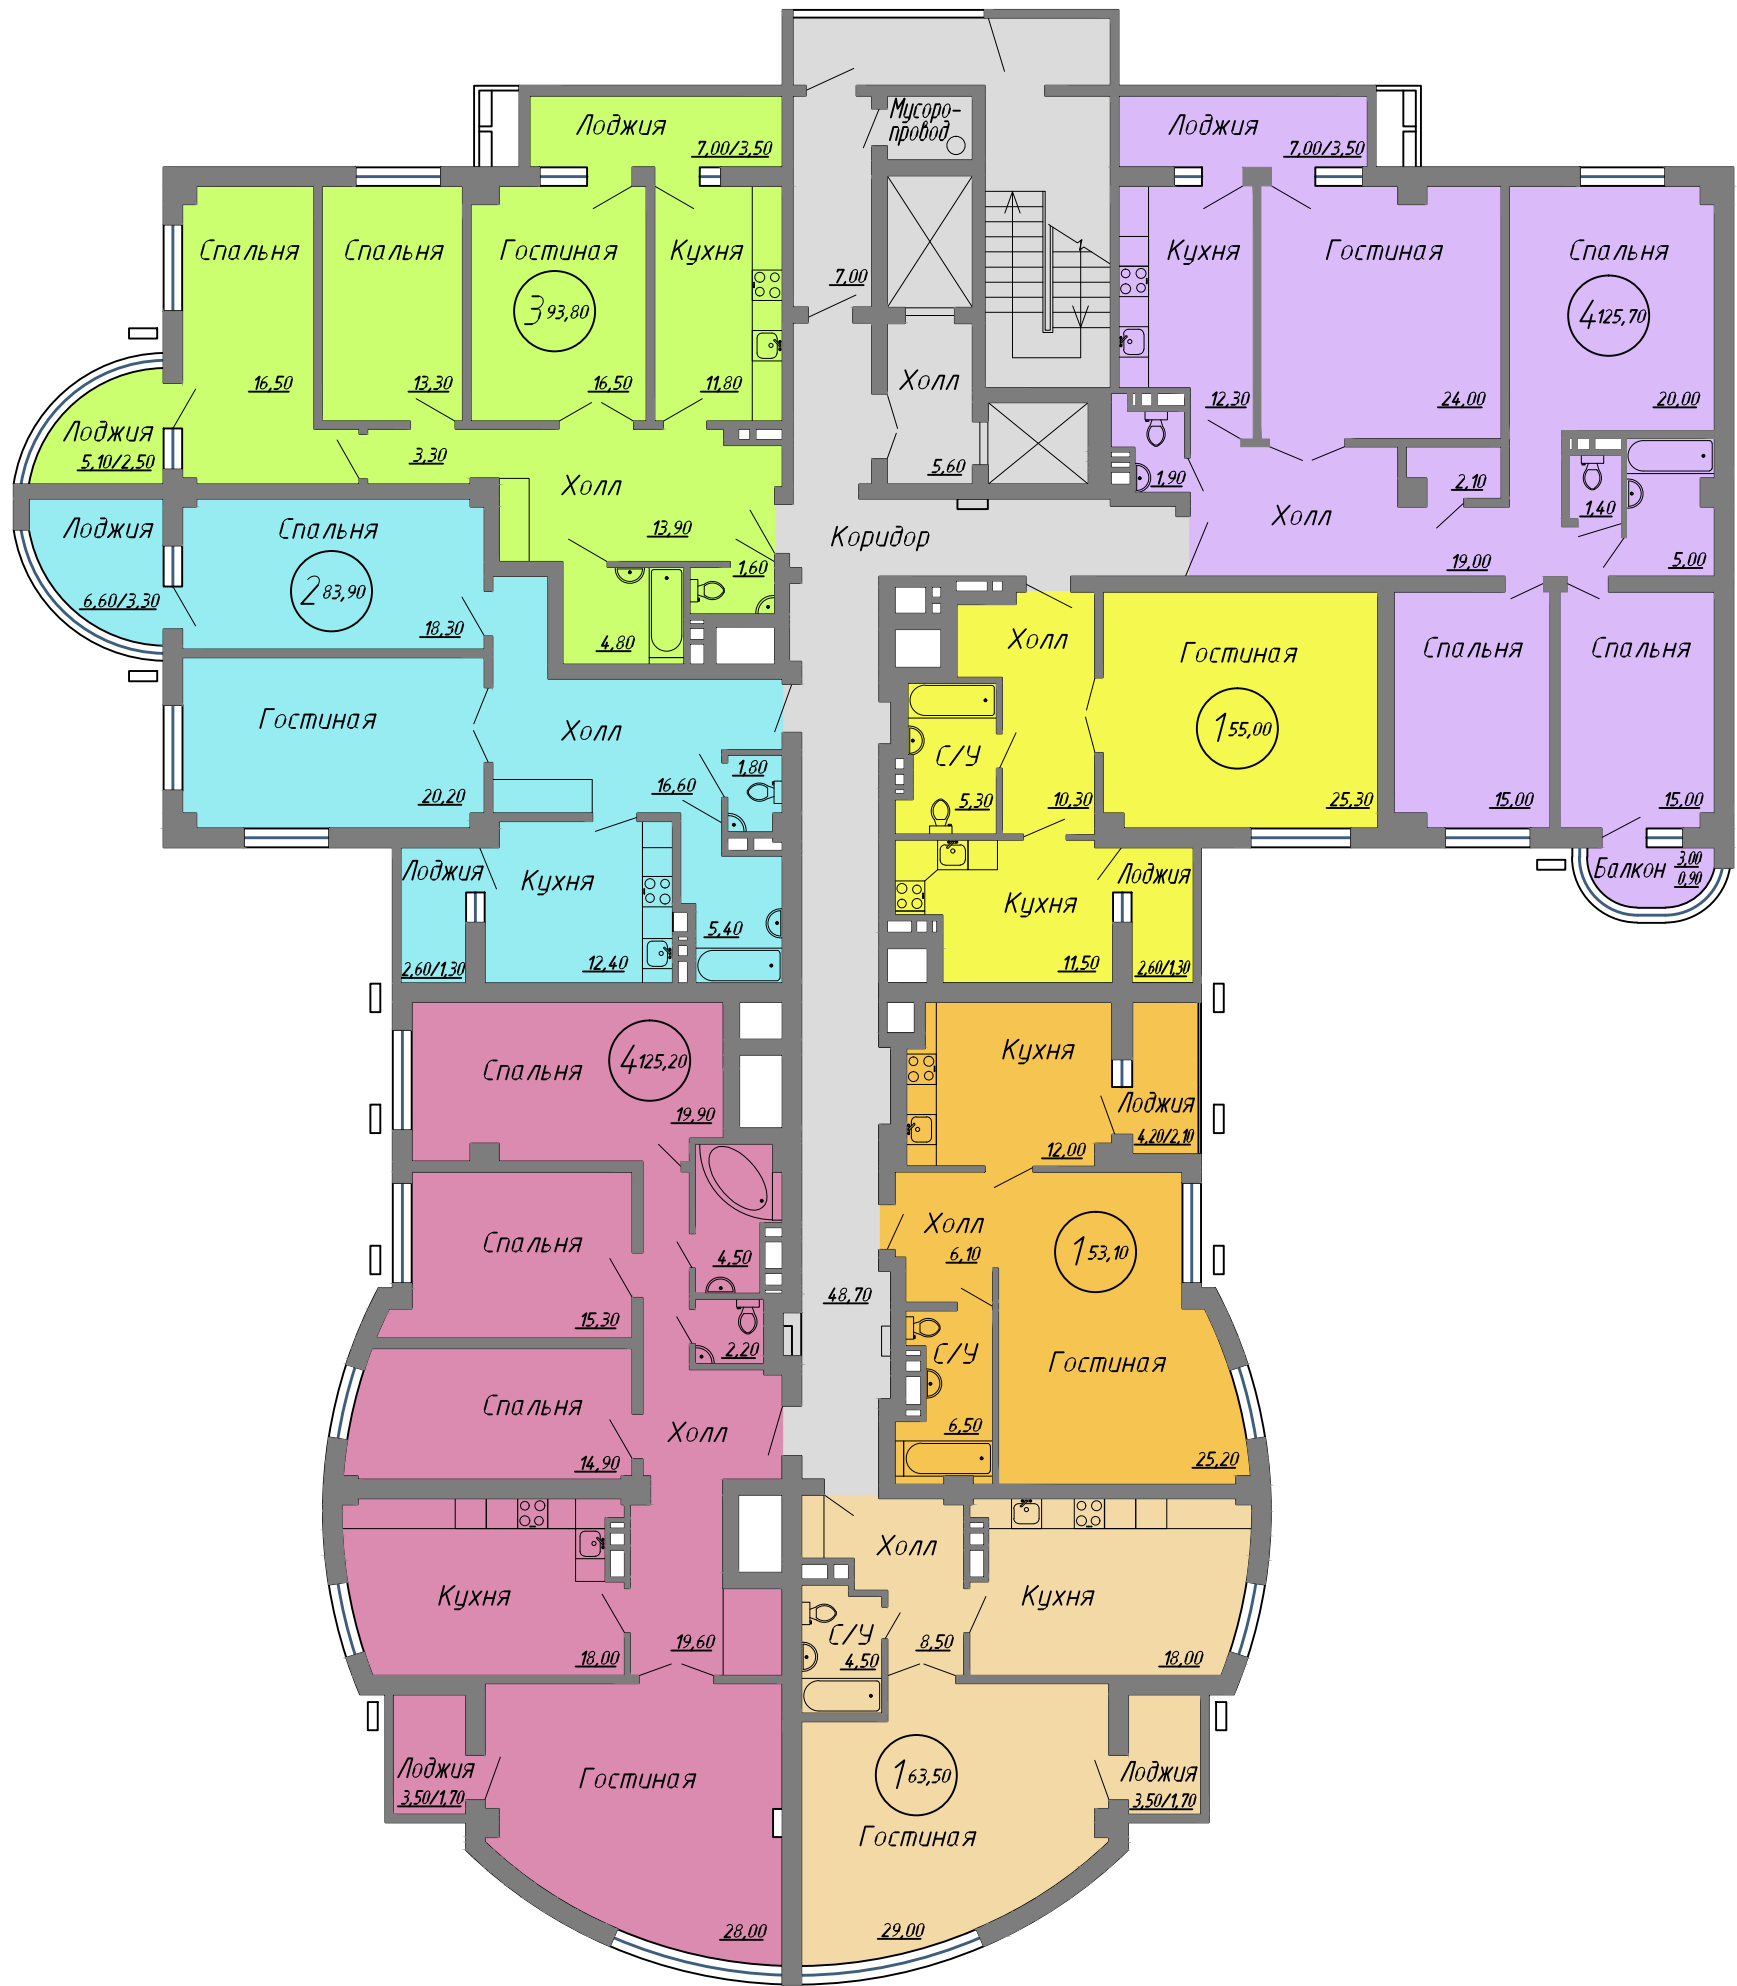


ул. Пушкинская



ул. Суворова


пер. Журавлева

Условные обозначения:

- | | |
|---|------------------------|
|  | 1-комнатные квартиры |
|  | 2-х комнатные квартиры |
|  | 3-х комнатные квартиры |
|  | 4-х комнатные квартиры |
|  | Нежилая площадь |
|  | Инженерные каналы |

20 этаж

ул. Пушкинская

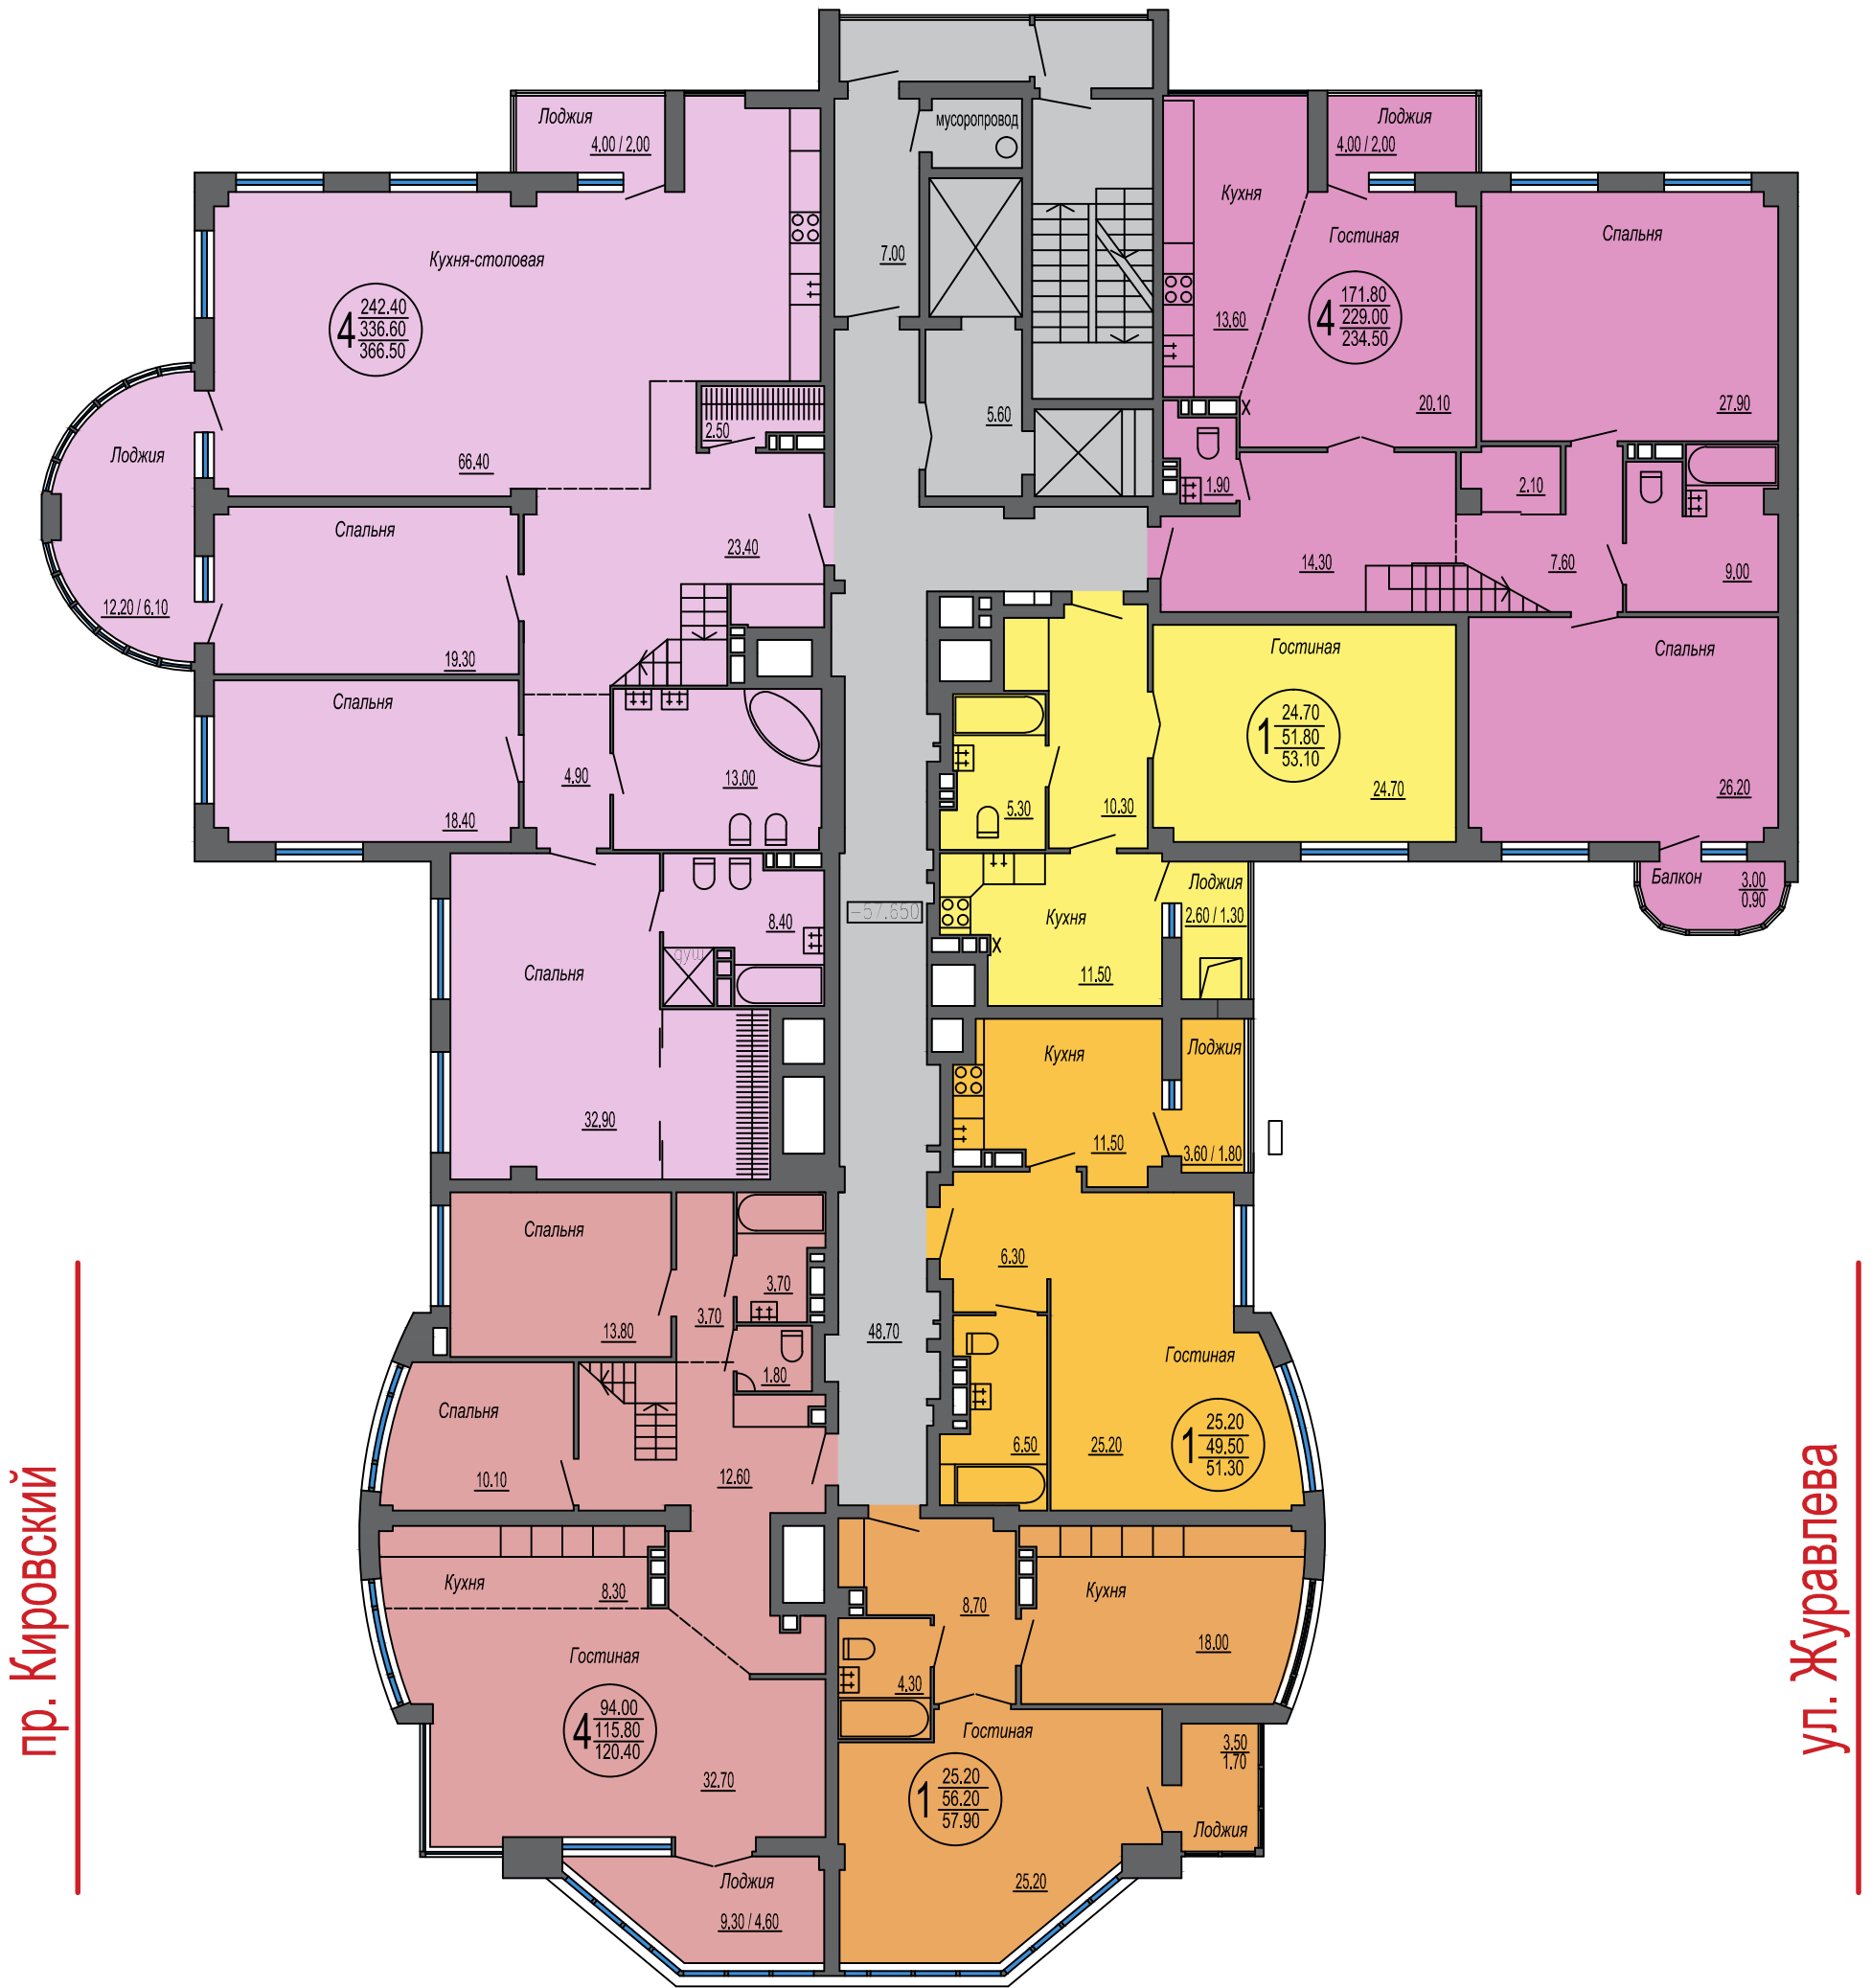


пр. Кировский


ул. Журавлева

ул. Суворова

Условные обозначения:

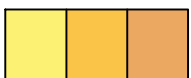


1 - комнатная квартира

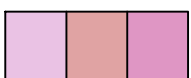

4х - комнатная квартира

21 этаж

ул. Пушкинская

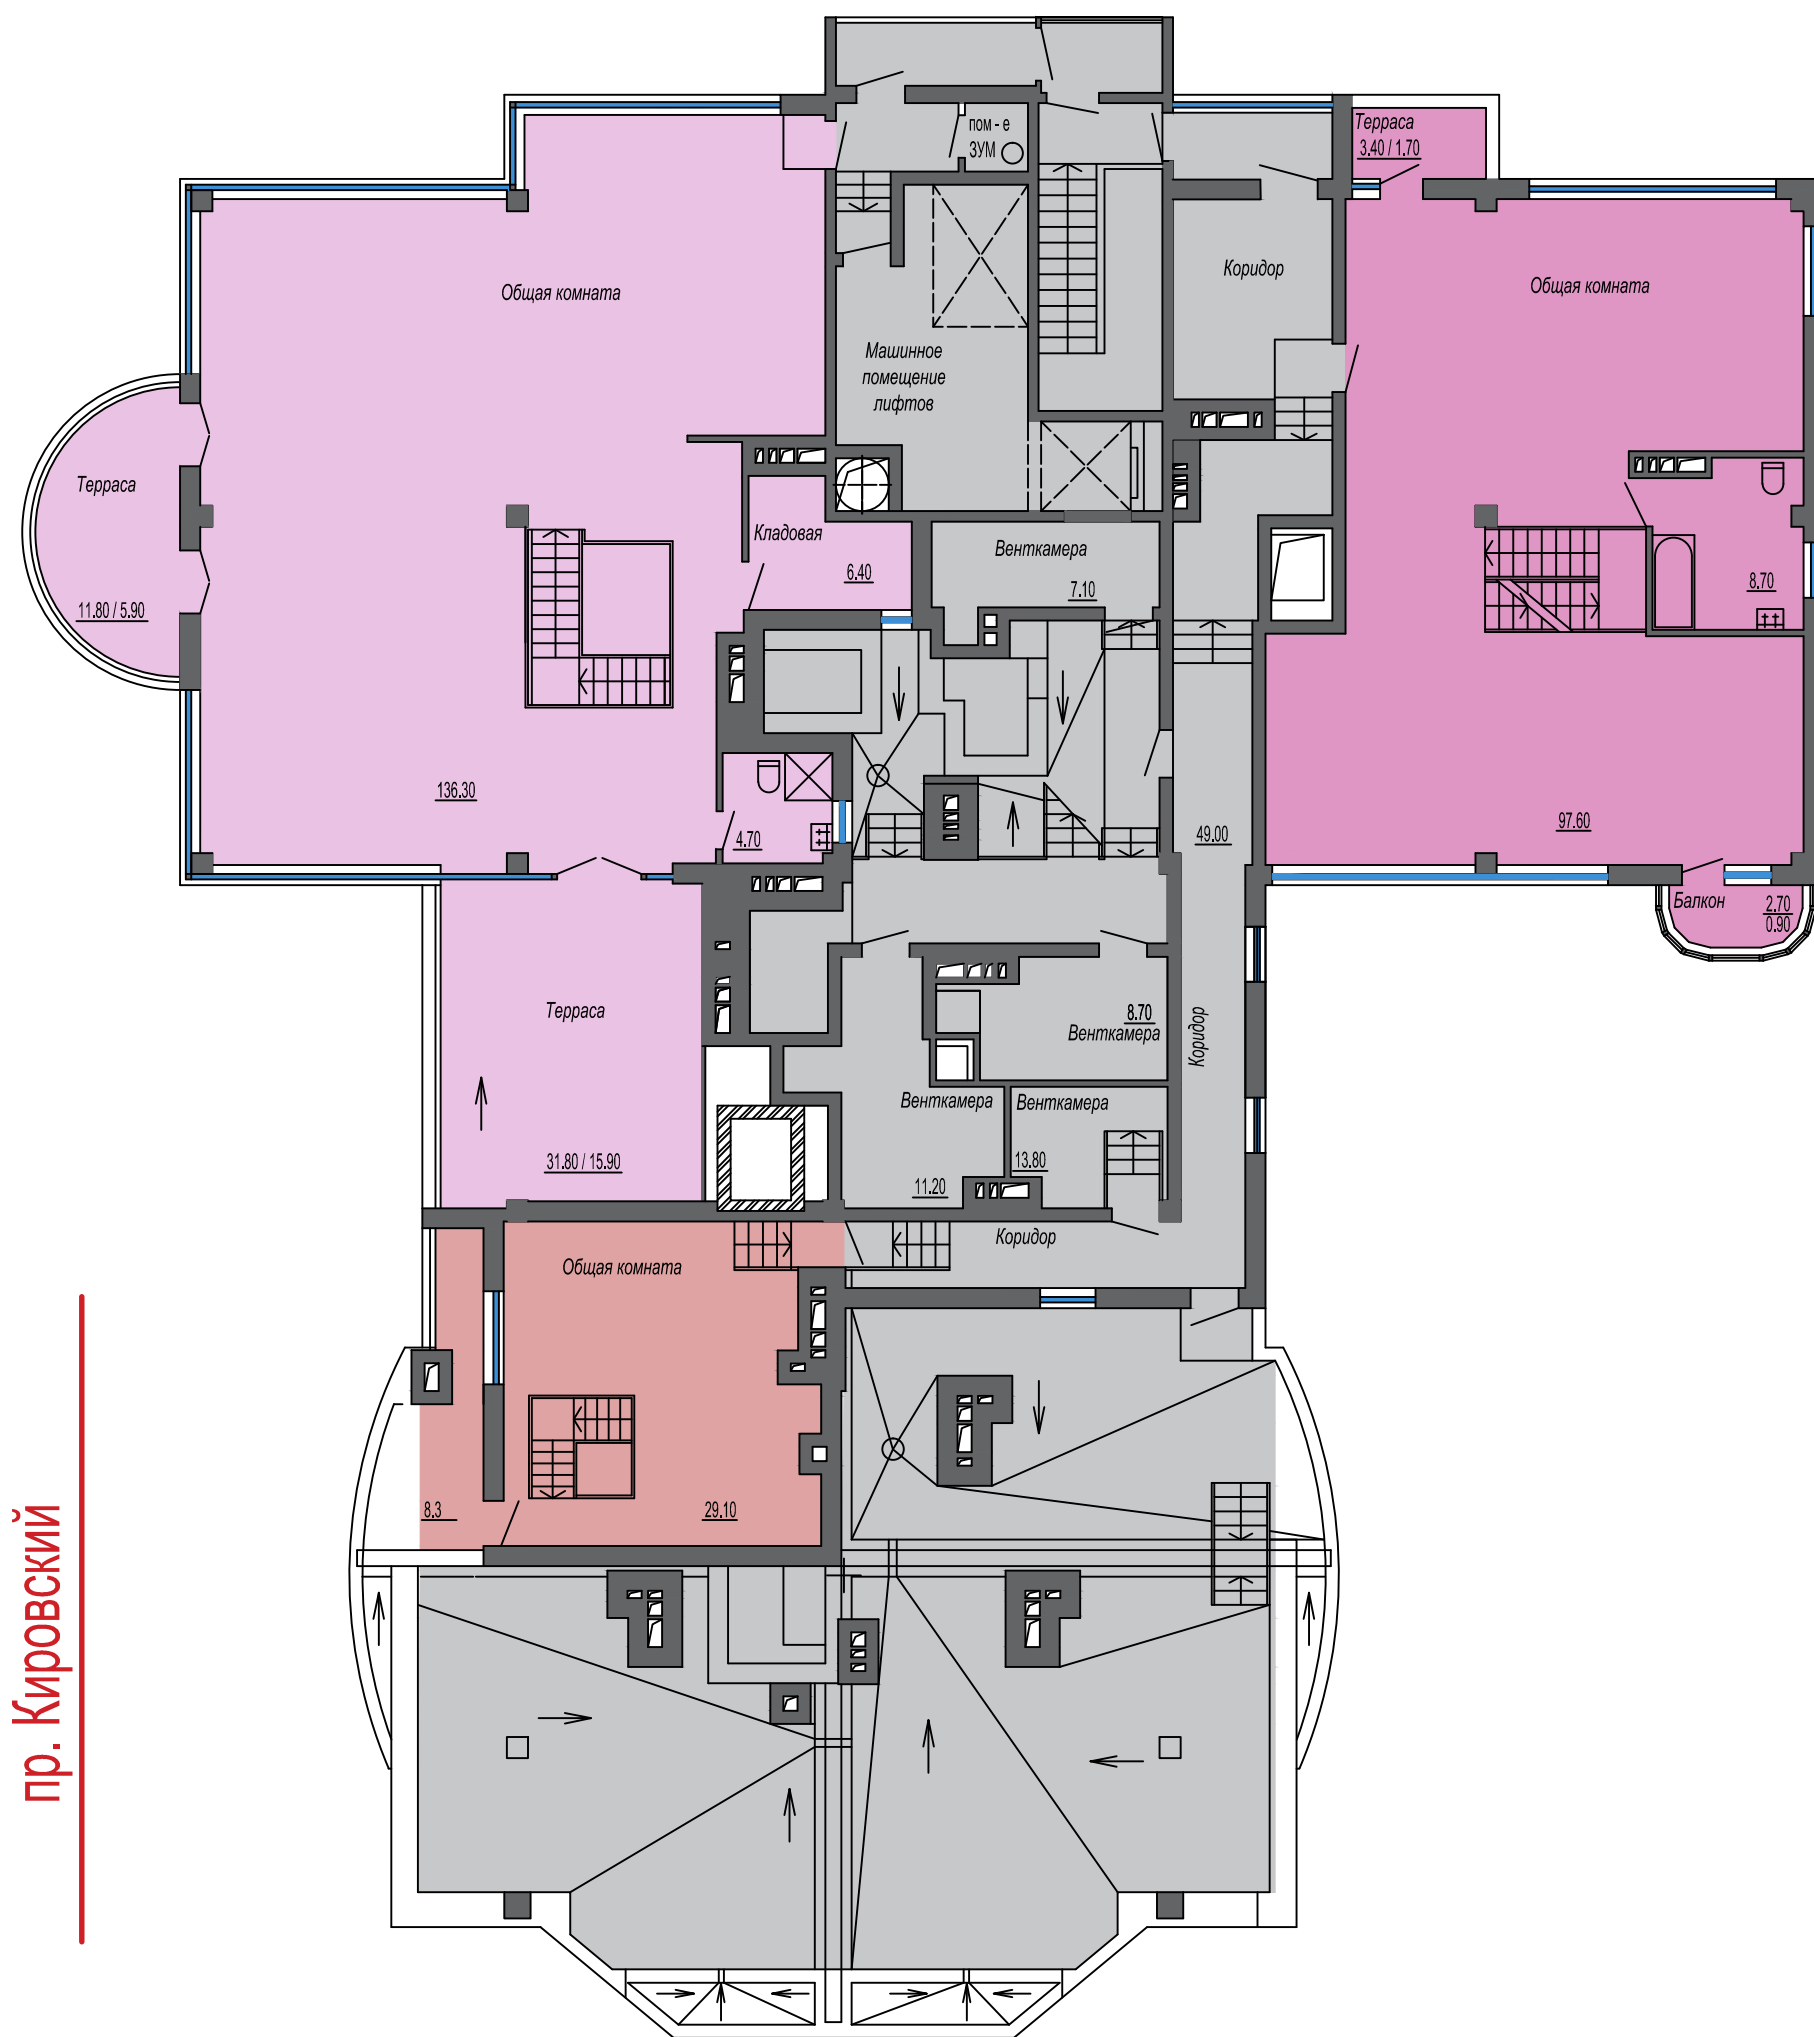

пр. Кировский

ул. Журавлева

ул. Суворова

Условные обозначения:

